




▲高木
H=28.150

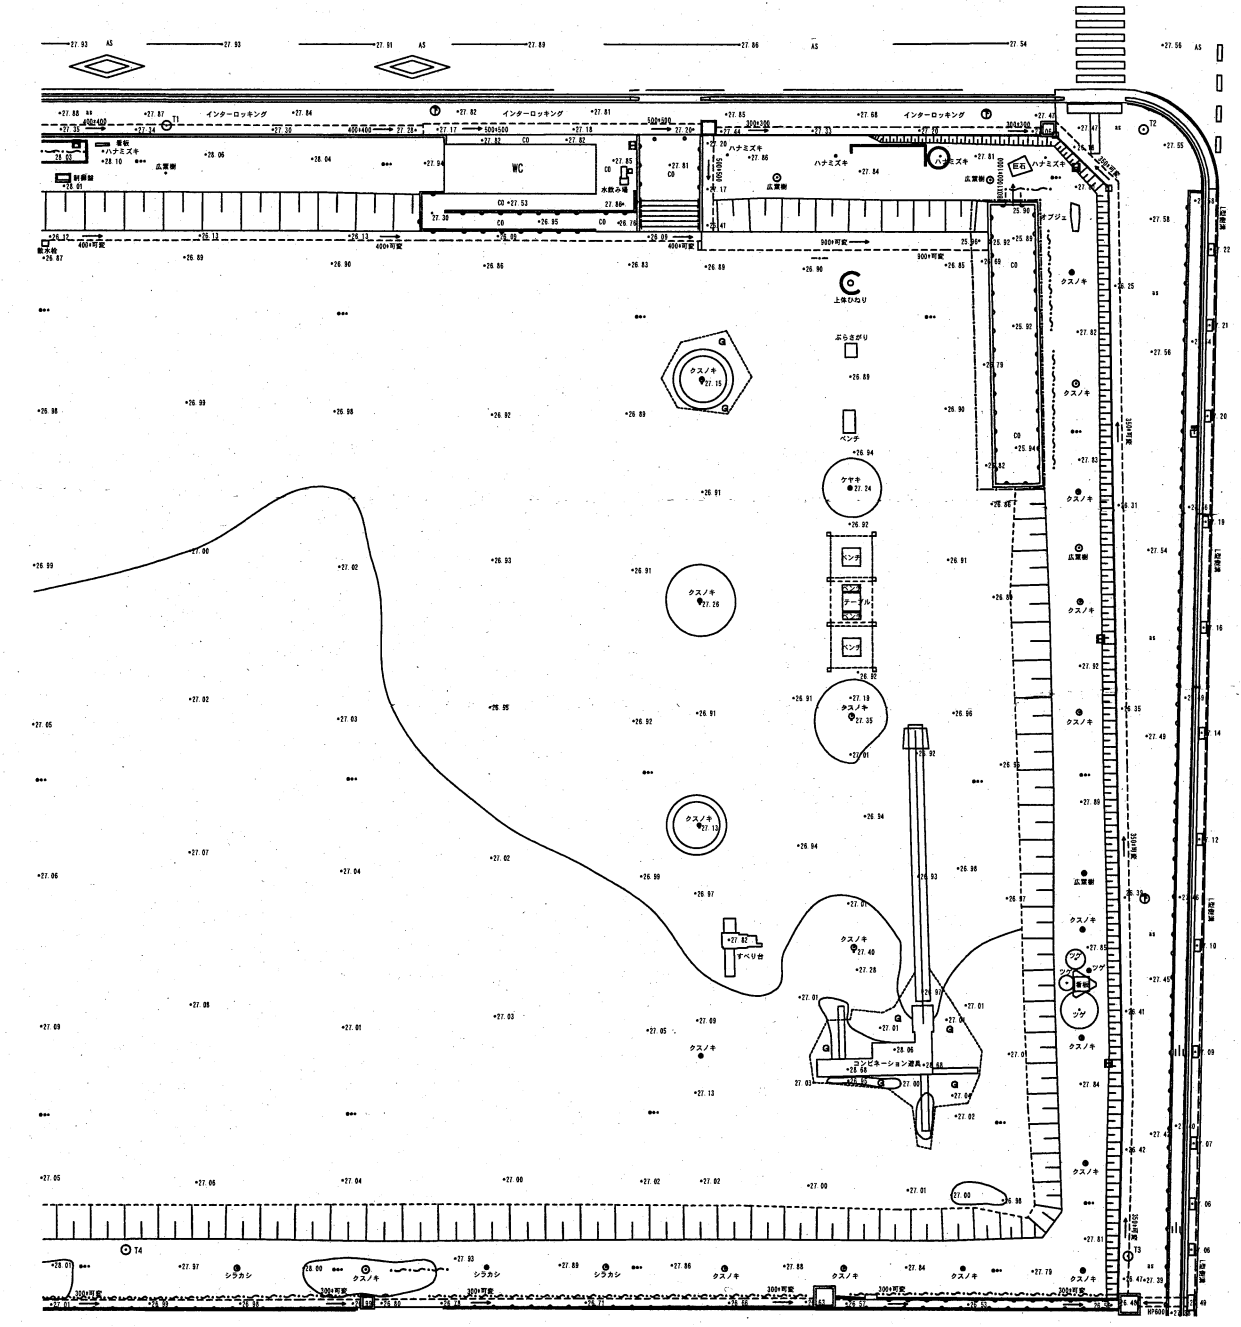

図の種別	
+	樹木中心
○	樹木 樹影は付随

業務名/工事名	みんなのげんき広場大型玩具等設置工事		
路線・河川名等	みんなのげんき広場		
施工箇所名	山県市高木地内		
図面の種類	平面図		
縮尺	1:250	図面番号	1 葉之内 1
会社名			
事務所名	山 県 市		