


対象区域概要図

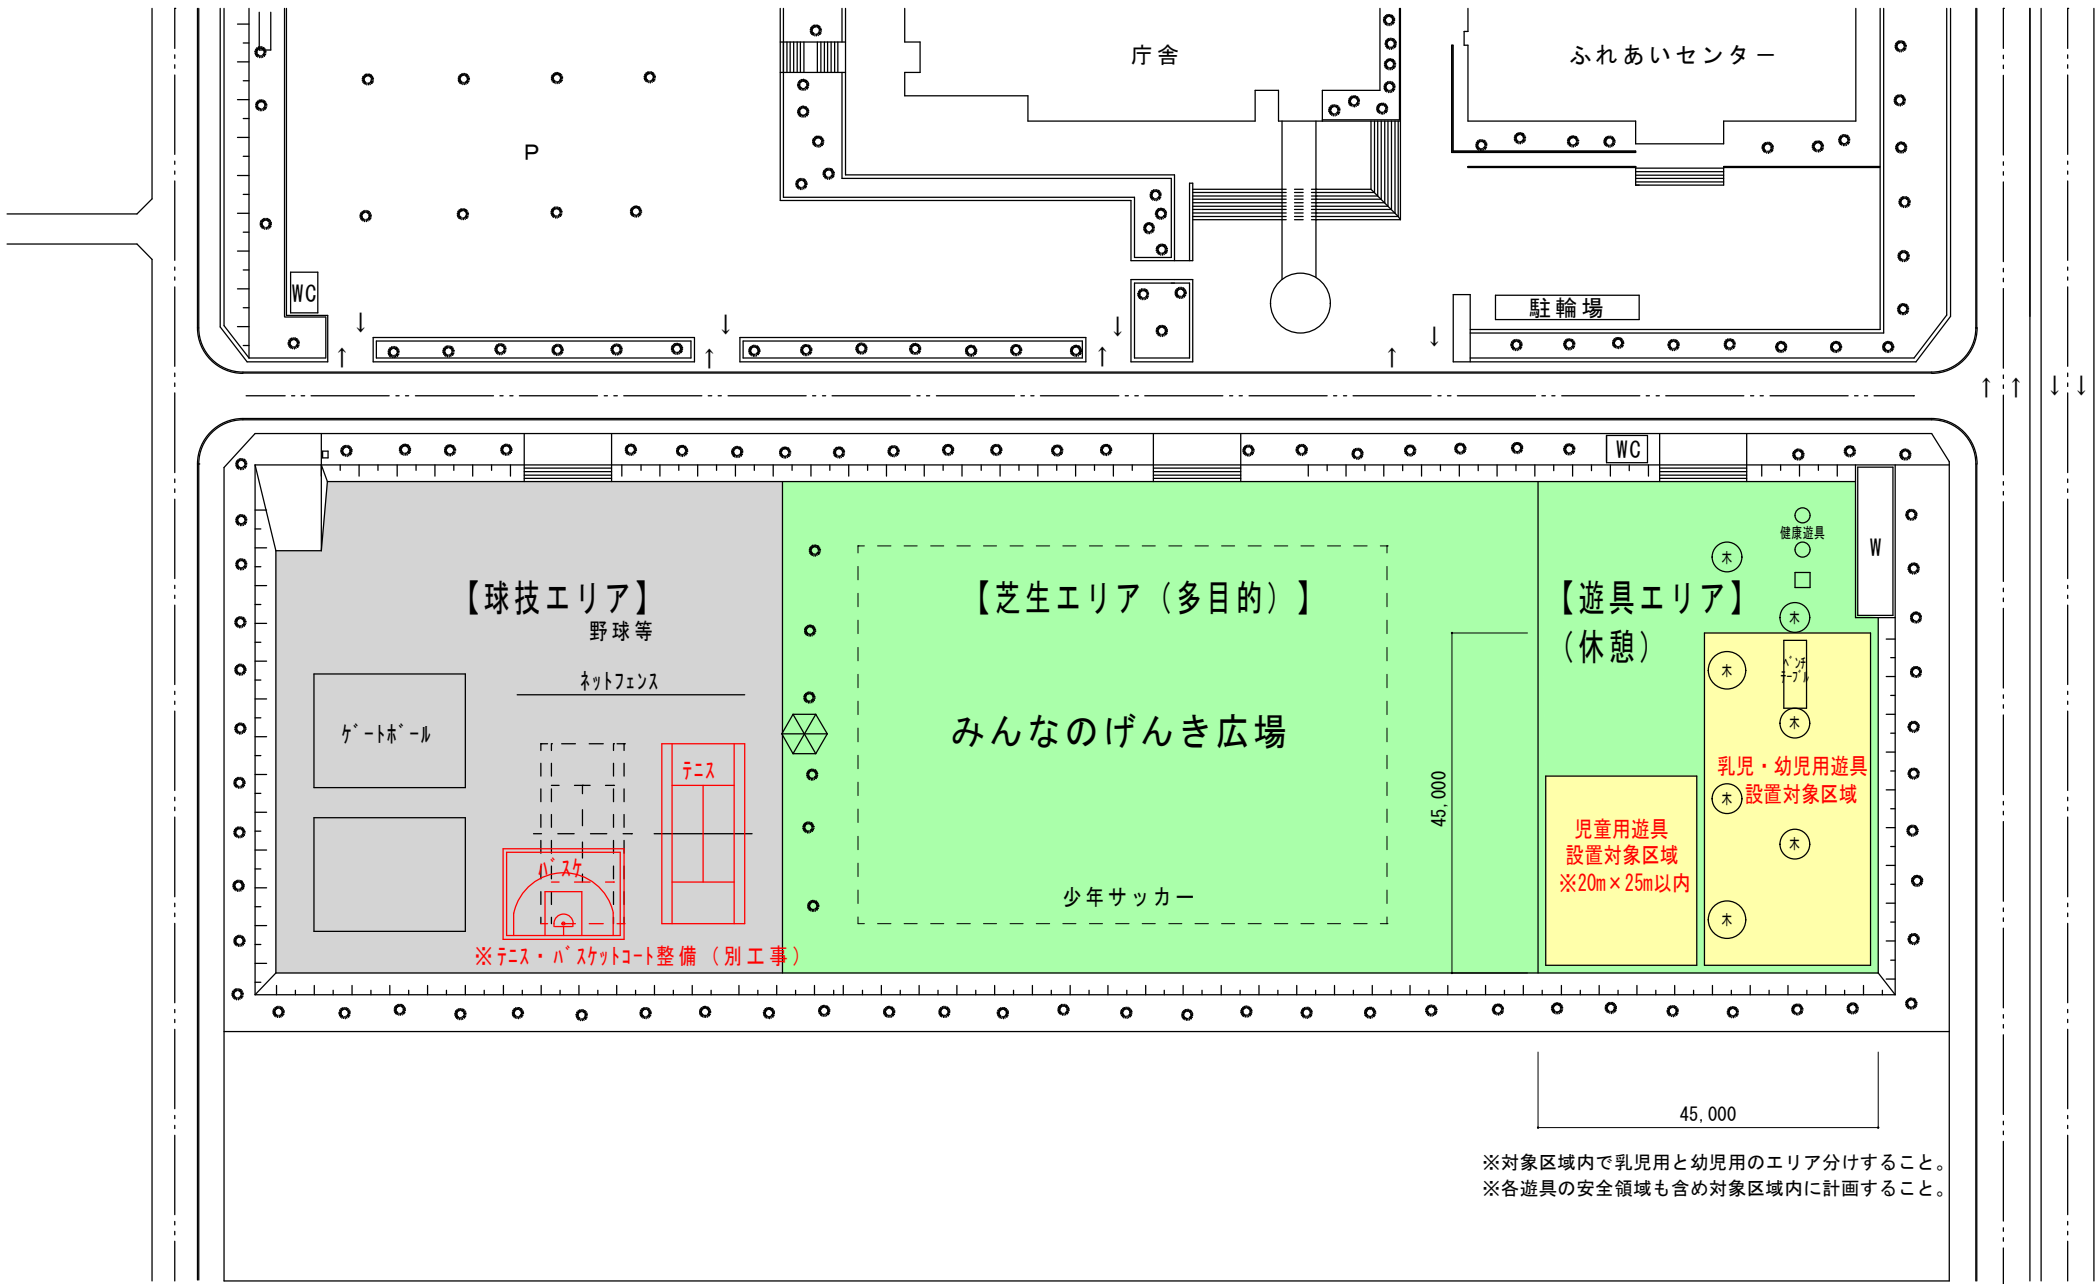

年 度	令和7年度
事業名	みんなのげんき広場大型遊具等設置工事
場 所	山県市高木地内
図 名	平面図 1:1000